

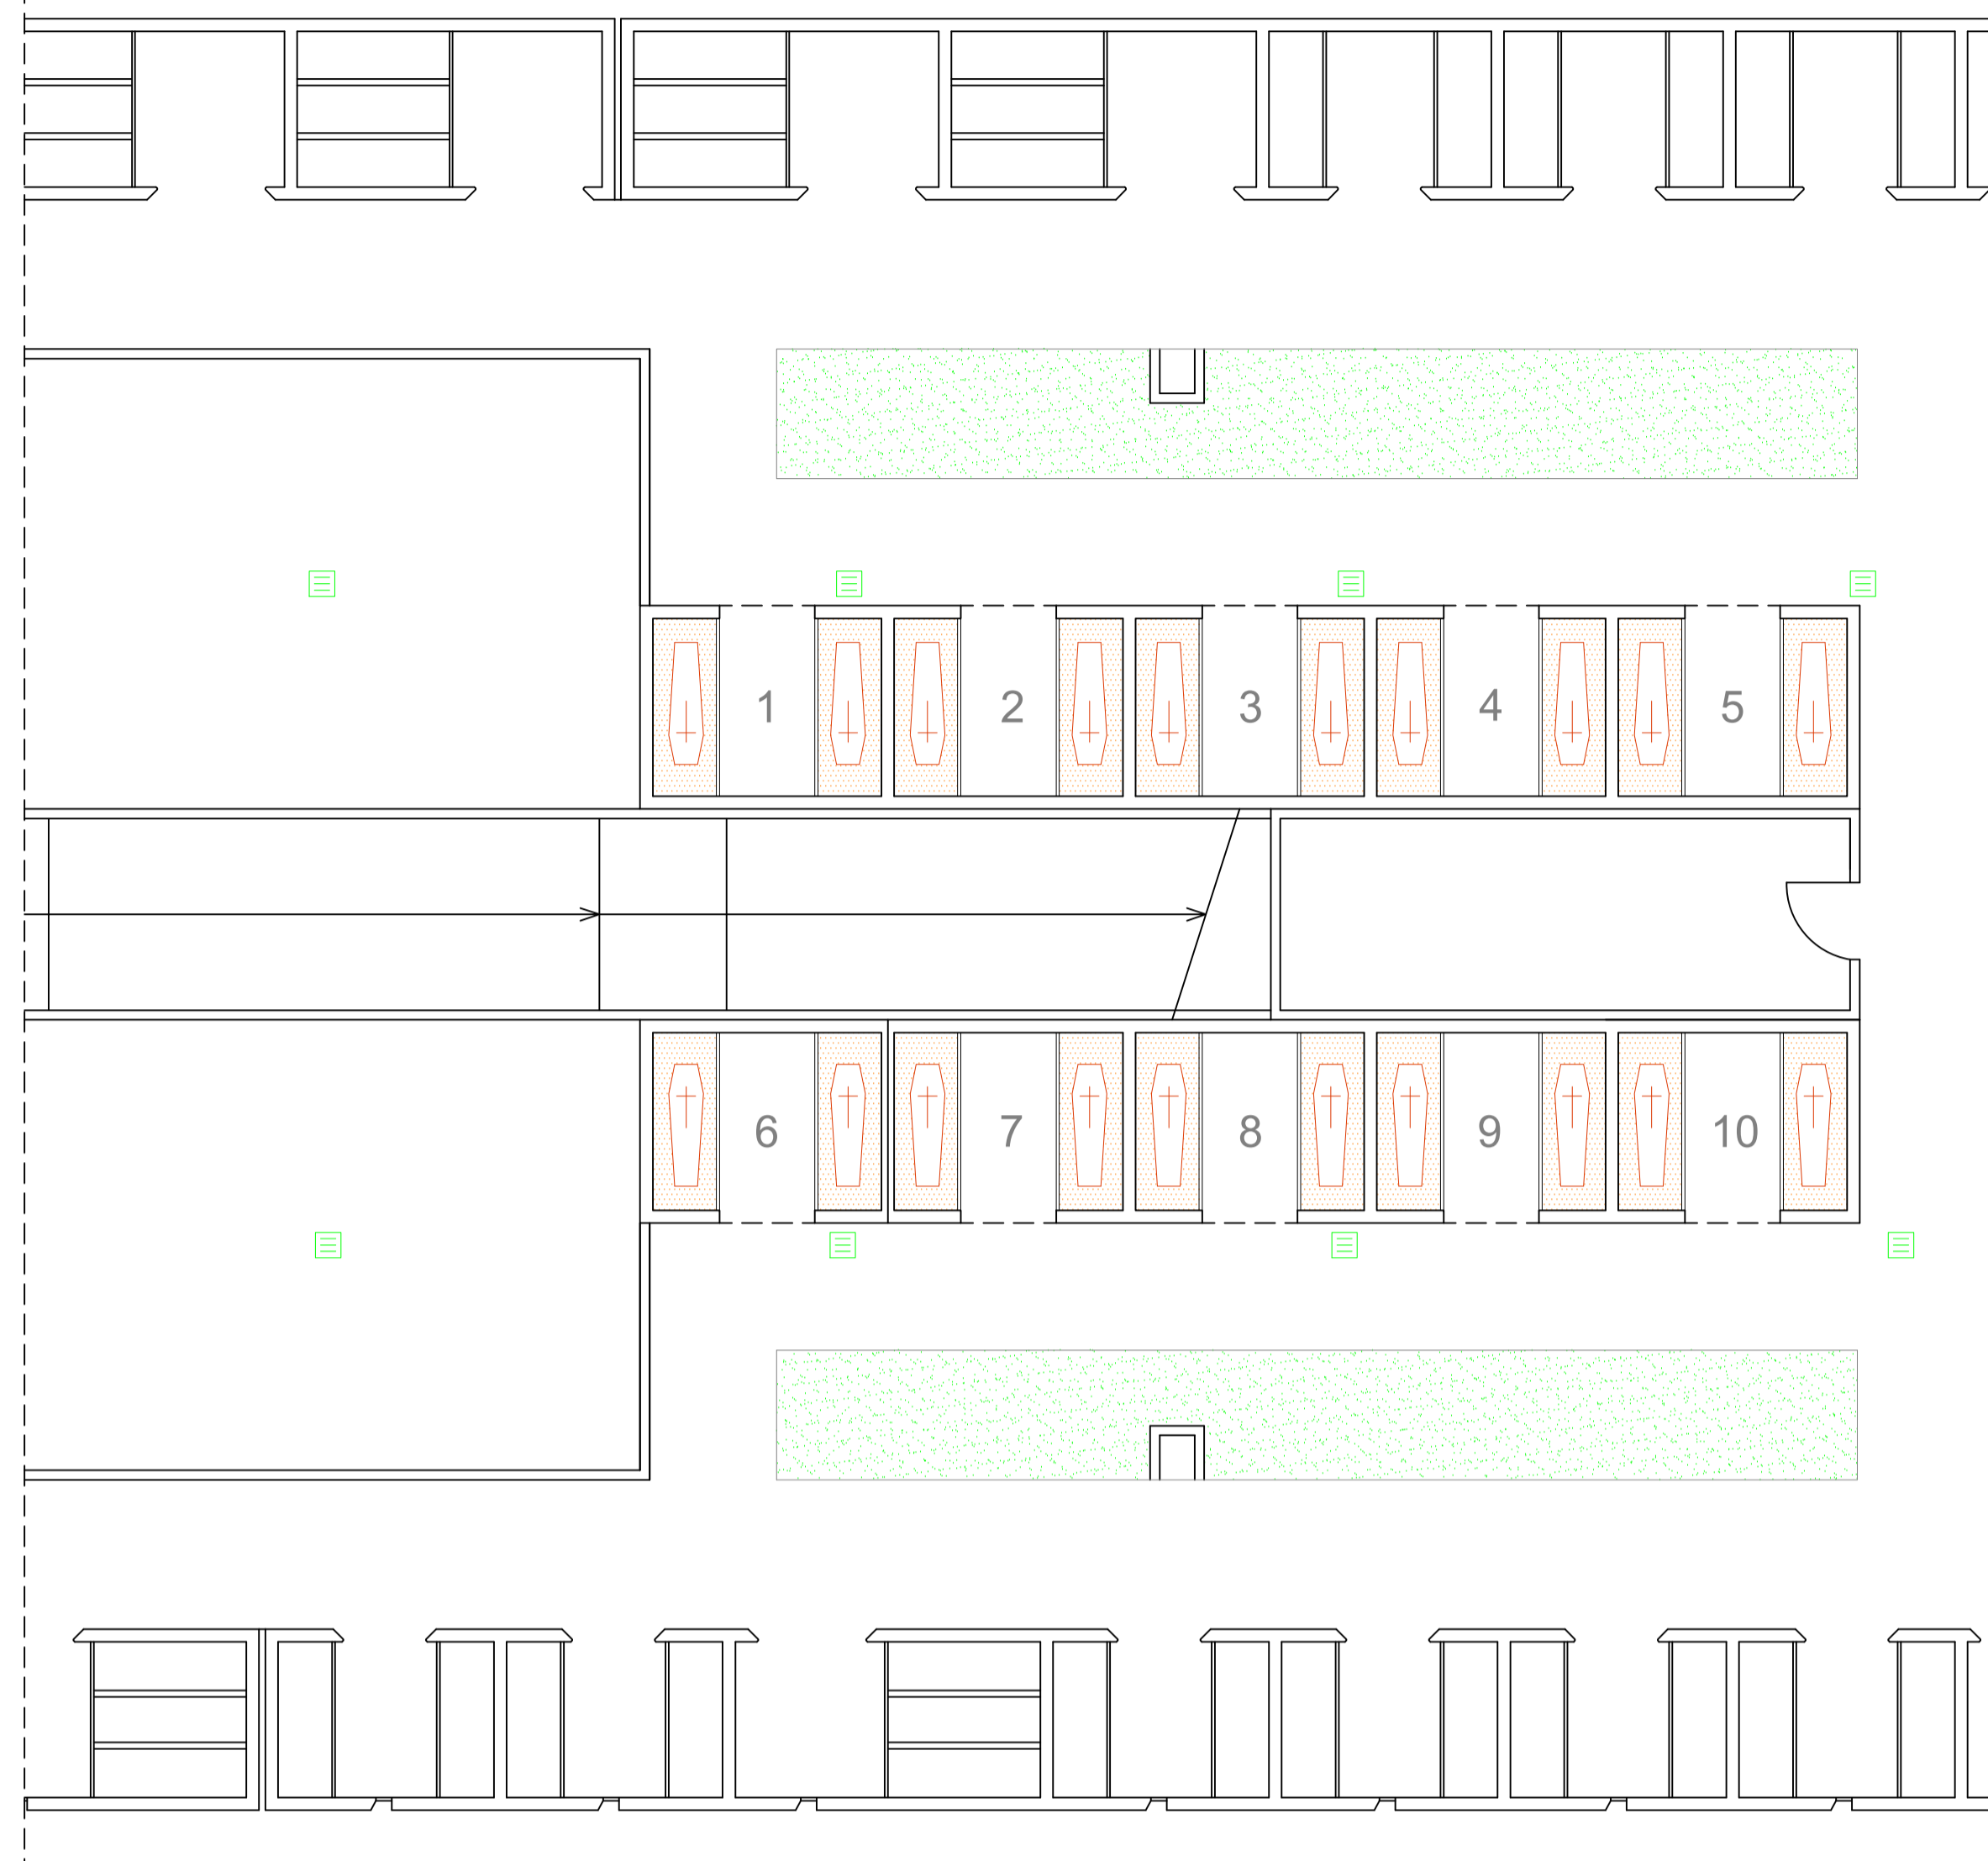


PIANTA PIANO TERRA

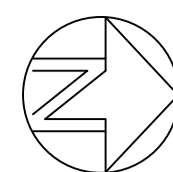


SCALA 1:100

DETTAGLIO LOCULO

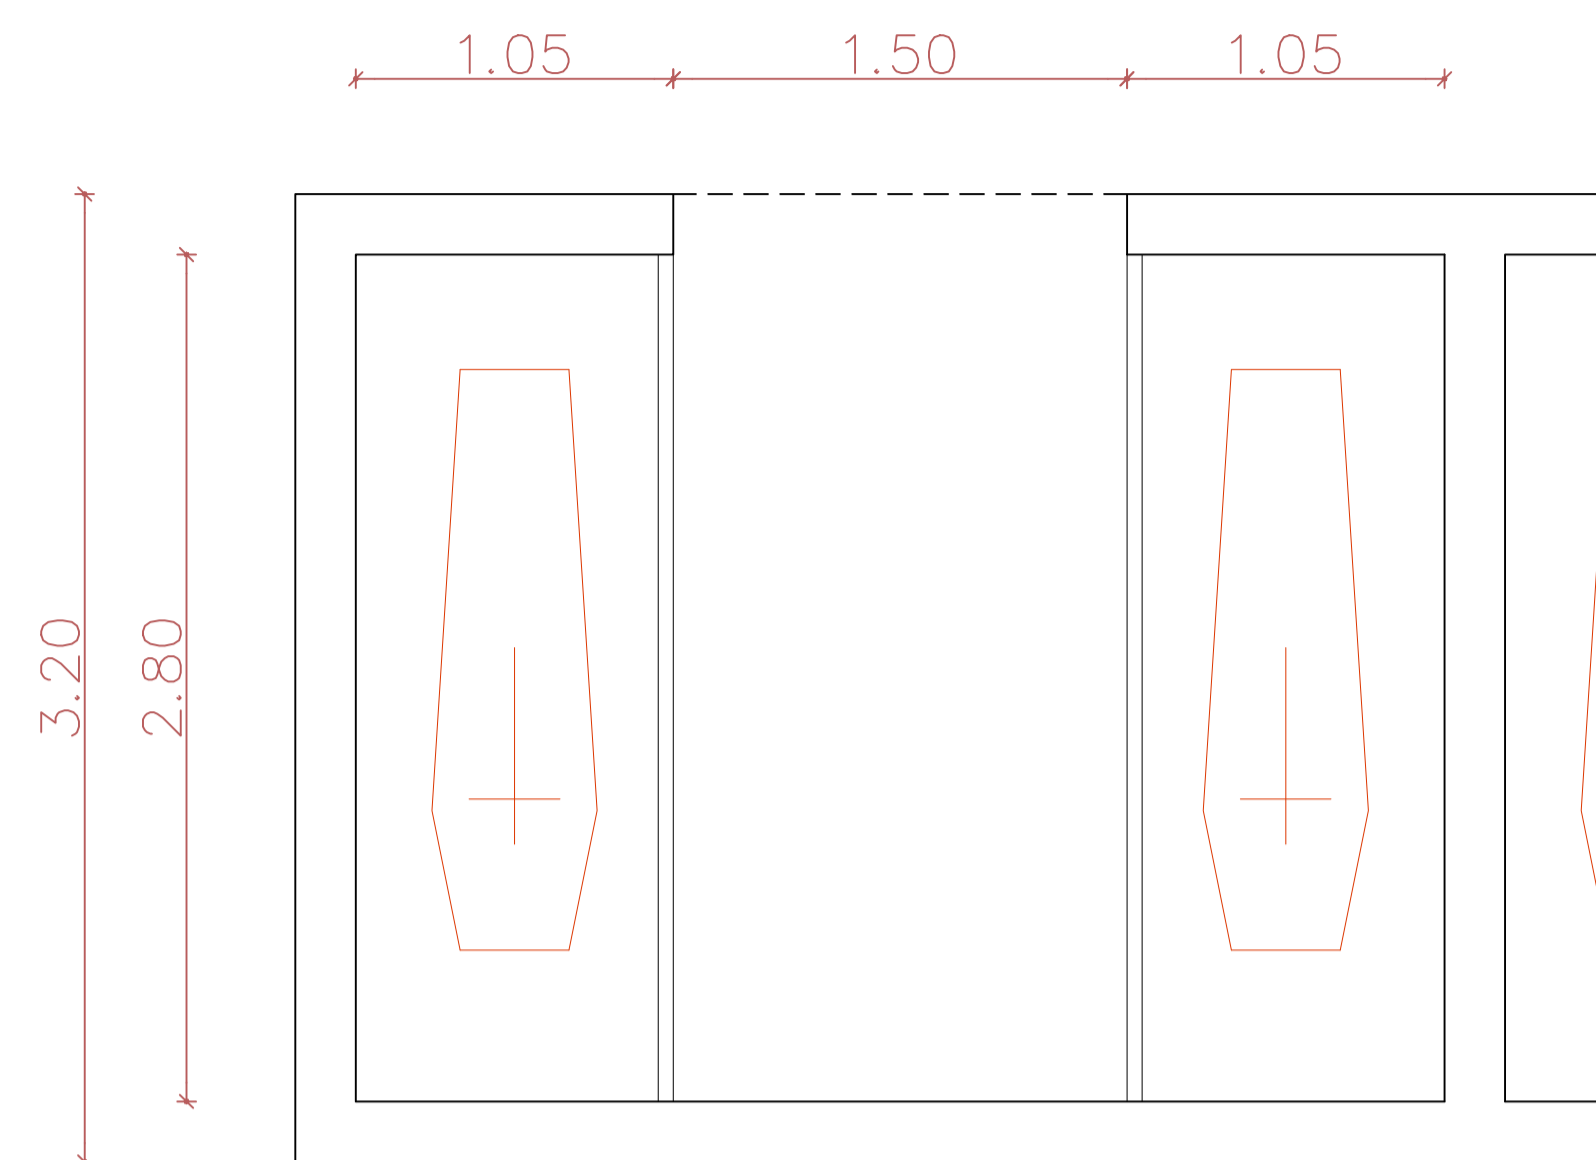

SCALA 1:25

SEZIONE LOCULO

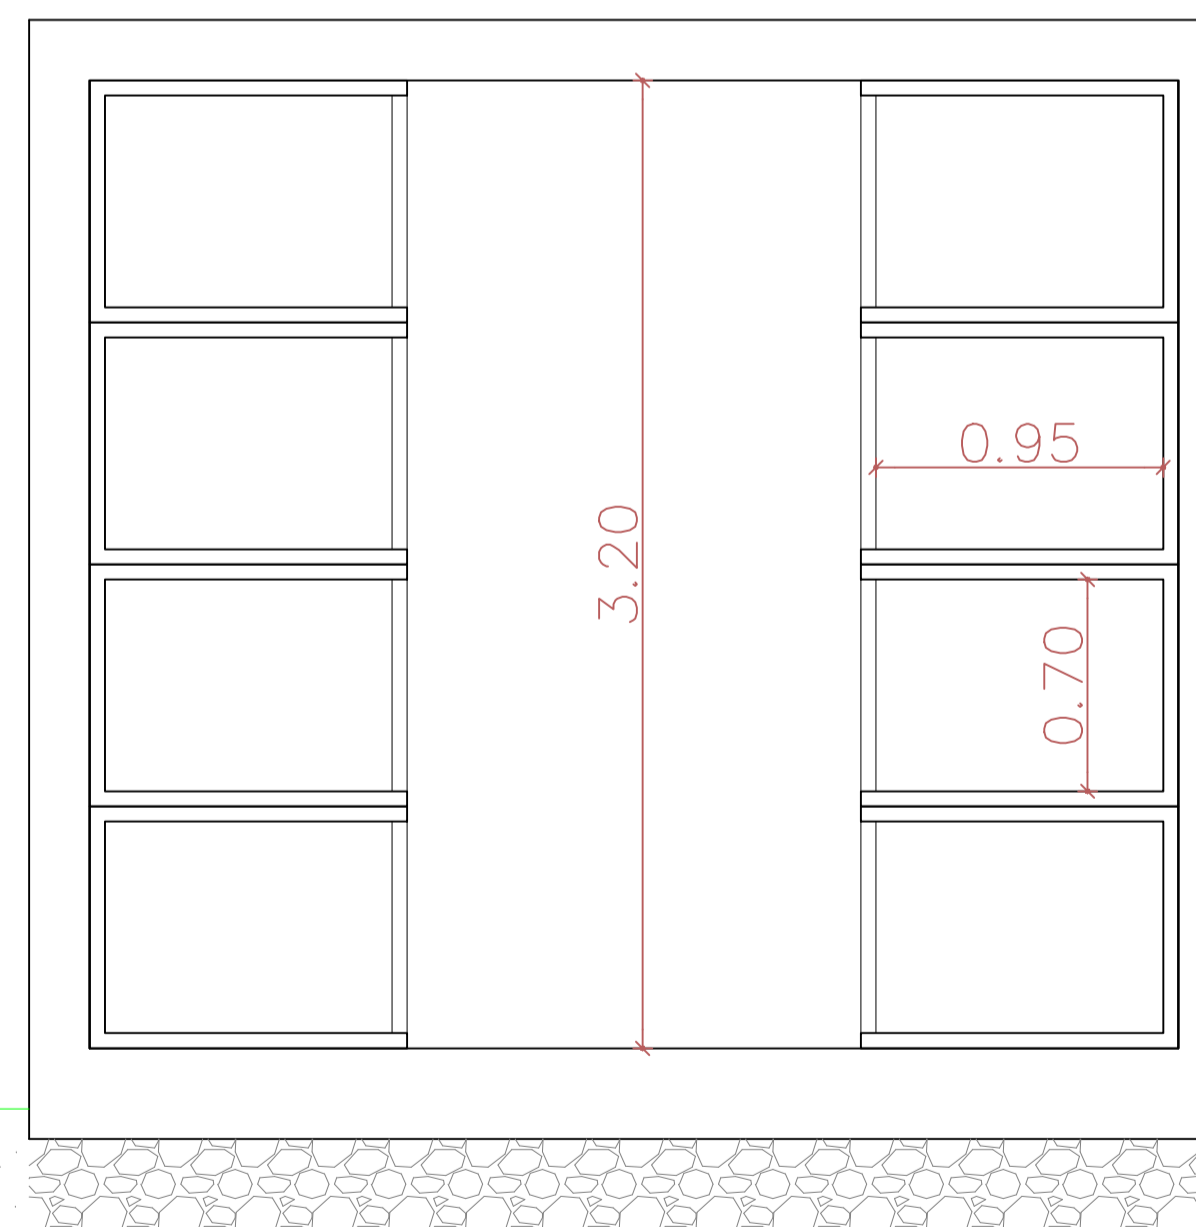

SCALA 1:25



FOTO ESEMPLIFICATIVA

Ufficio Lavori Pubblici Comune di San Martino di Lupari (PD)	
Comune: San Martino di Lupari	Provincia di Padova
FATTIBILITA' TECNICA ED ECONOMICA REALIZZAZIONE CAPPELLE DI FAMIGLIA PRESSO CIMITERO CAPOLUOGO	Tav. n°: TAVOLA N. 1 PROGETTO SOLUZIONE 3
	Data: 23/12/2021
	Codice:
Progettista: Geom. Bellato Maurizio	Committente: Comune di San Martino di Lupari