




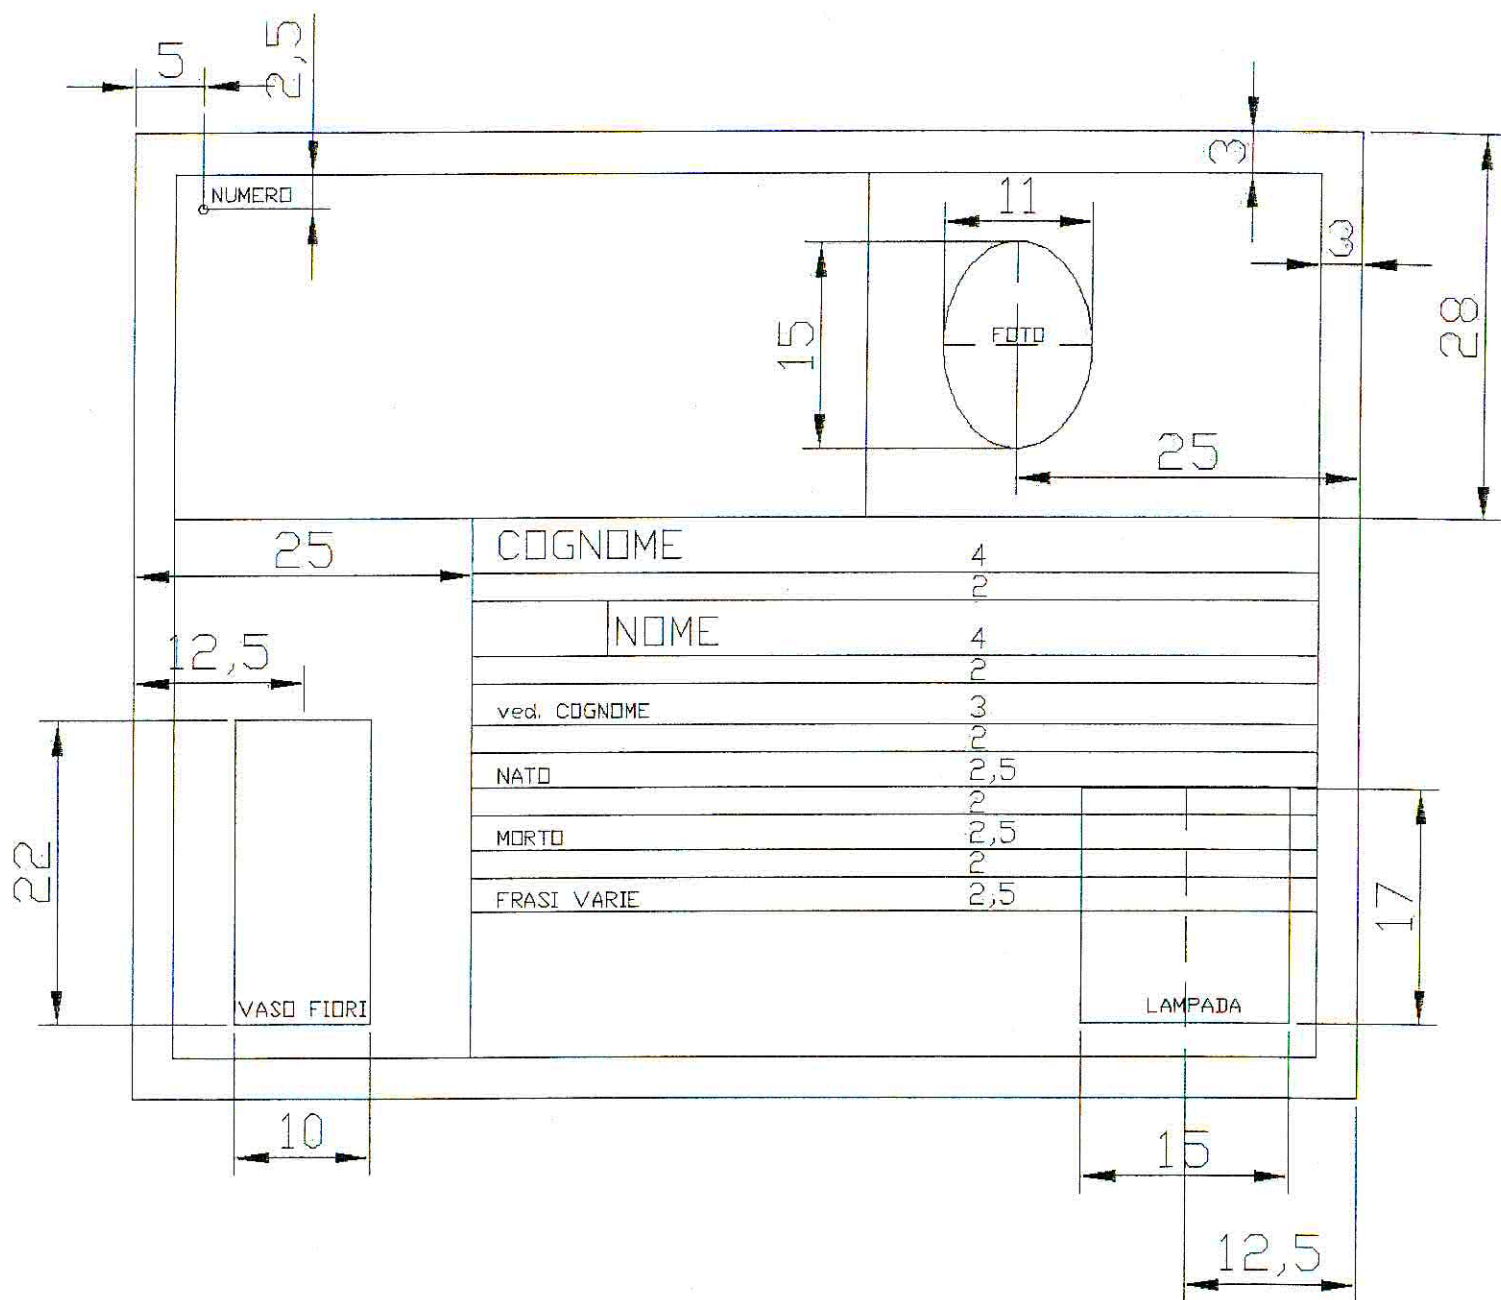


FRONTE

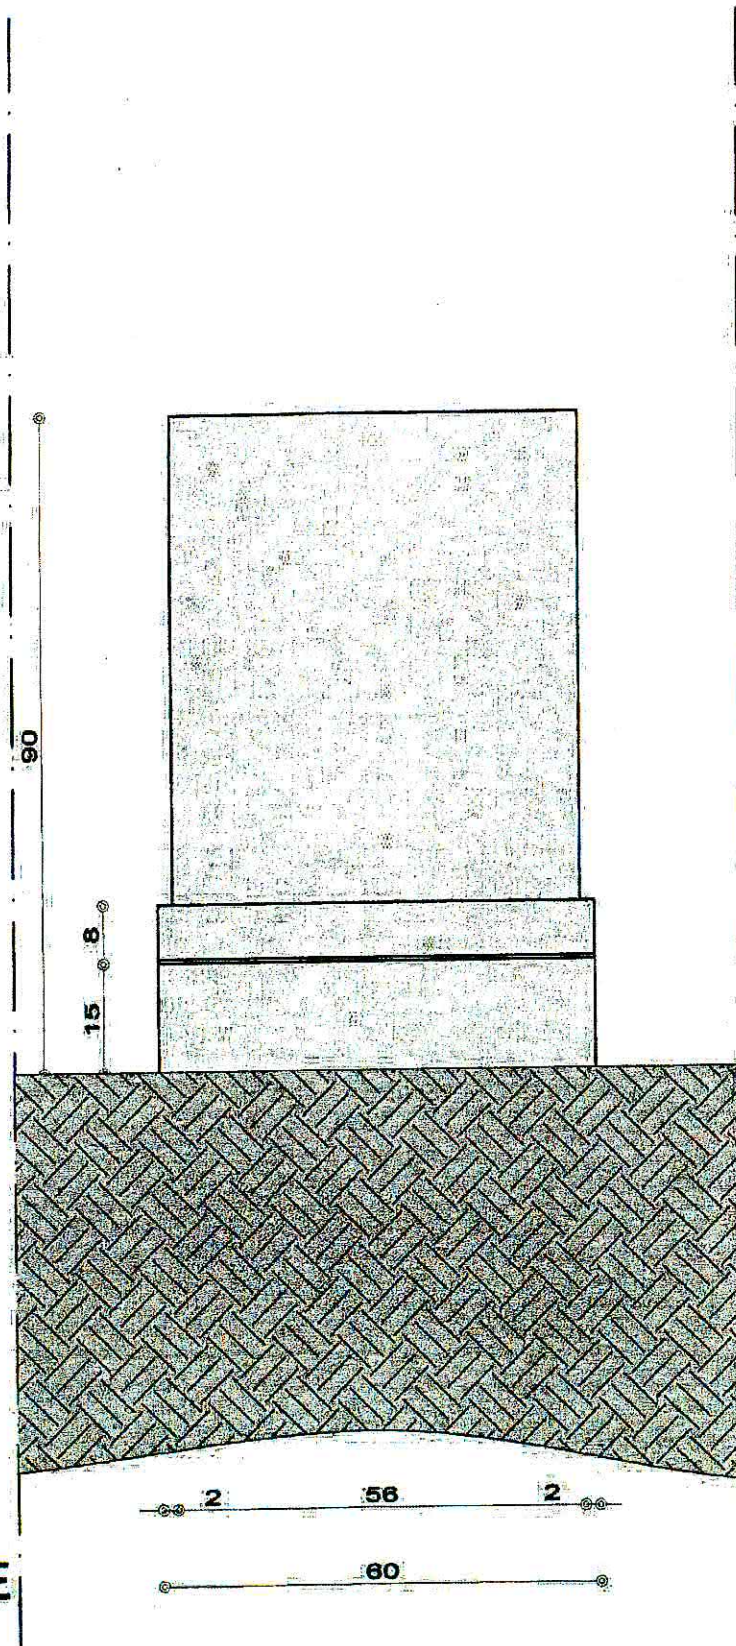

PIANTA

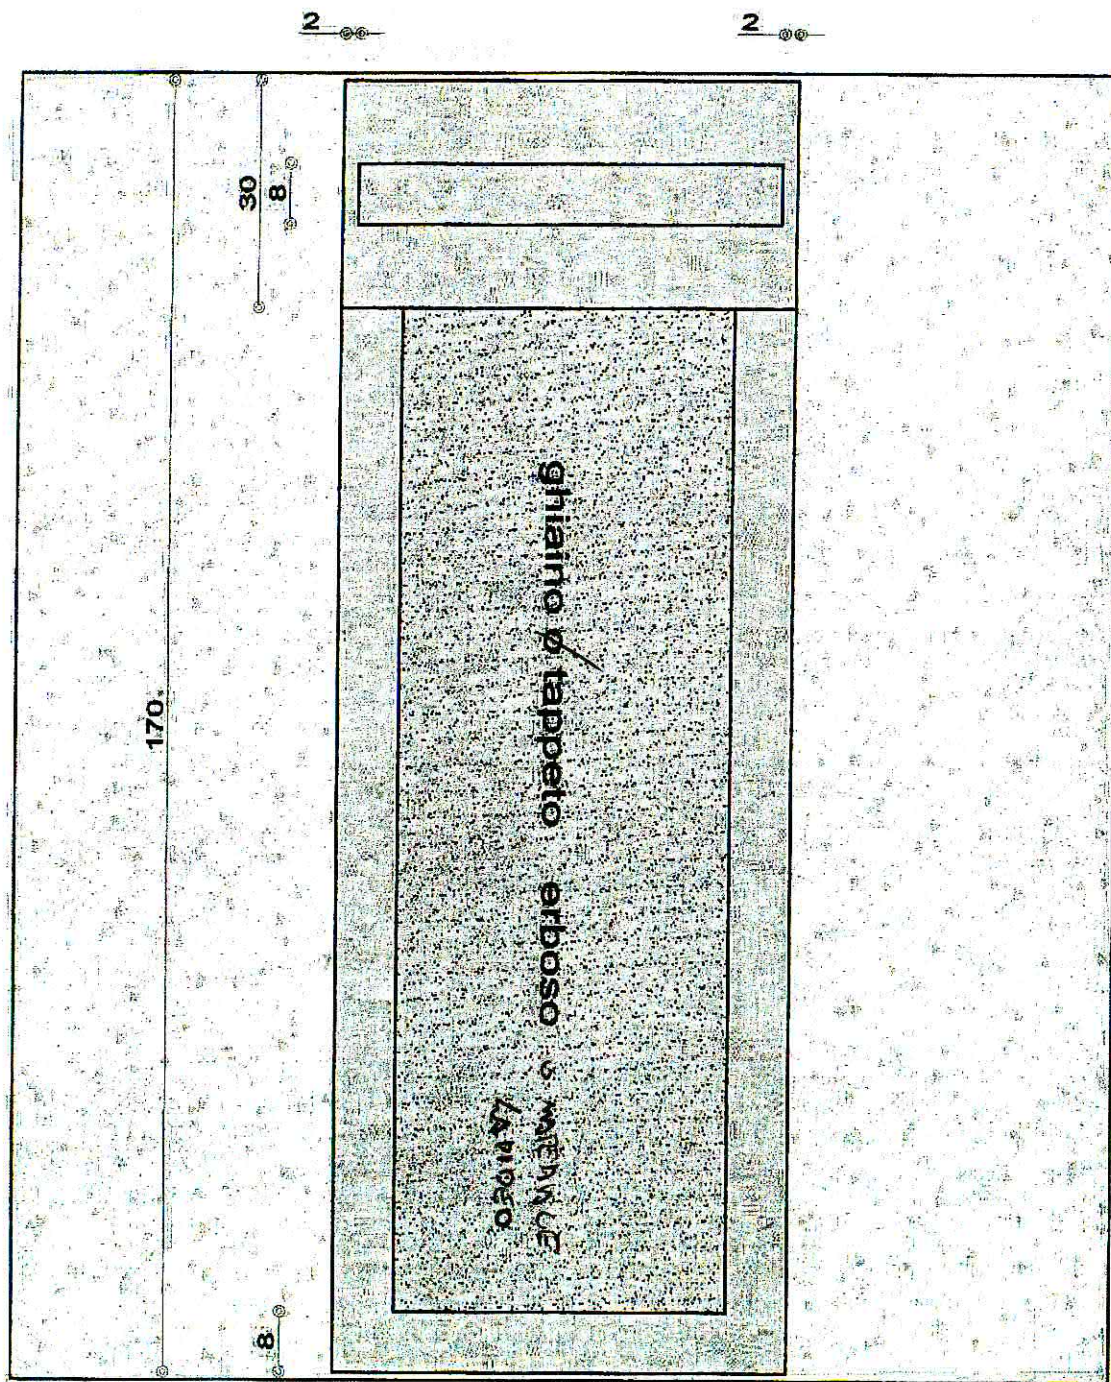

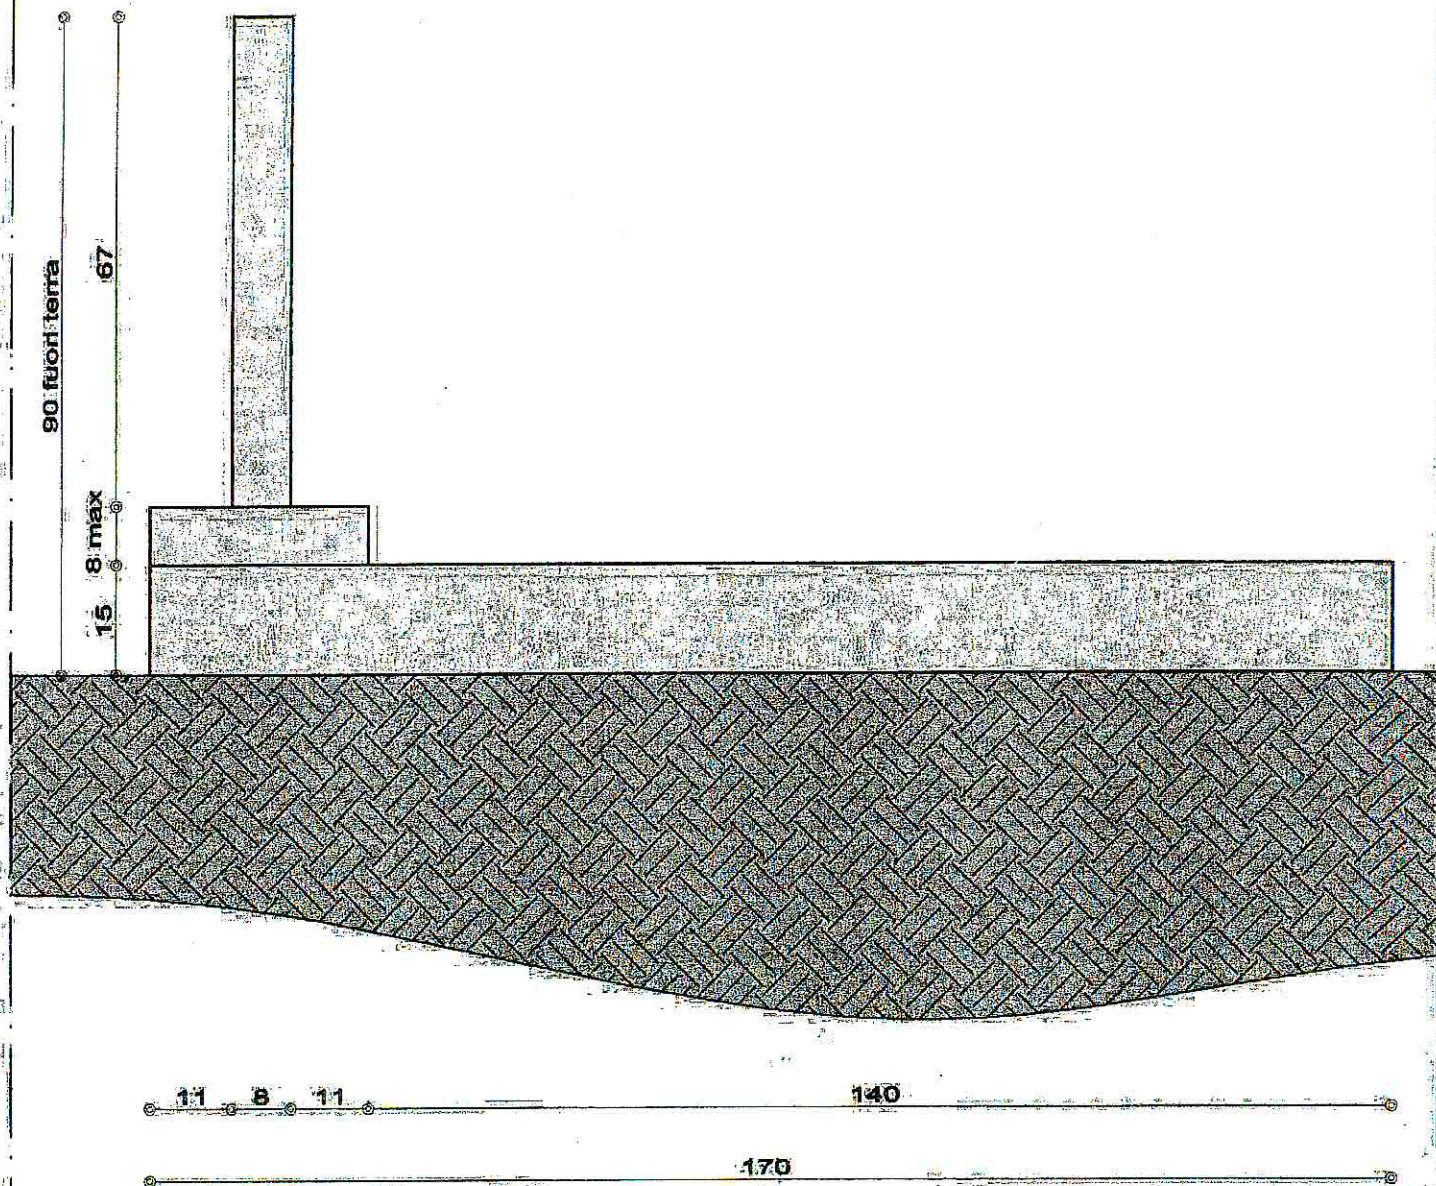

PROSPETTO